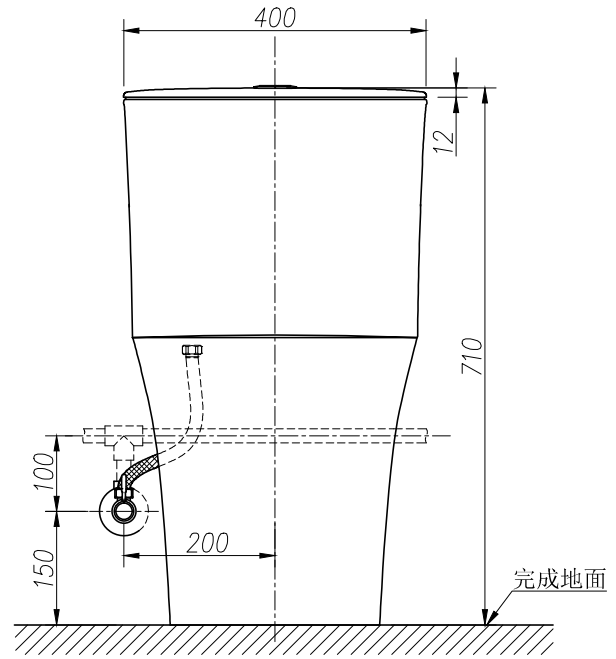

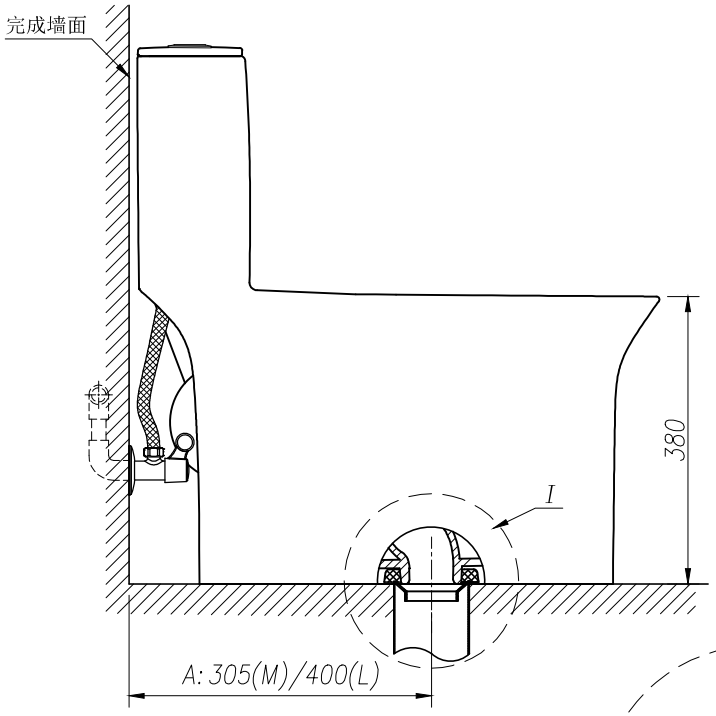

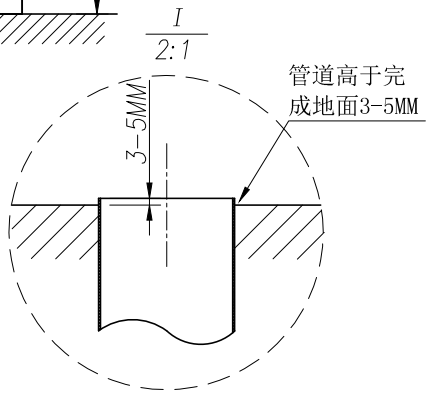

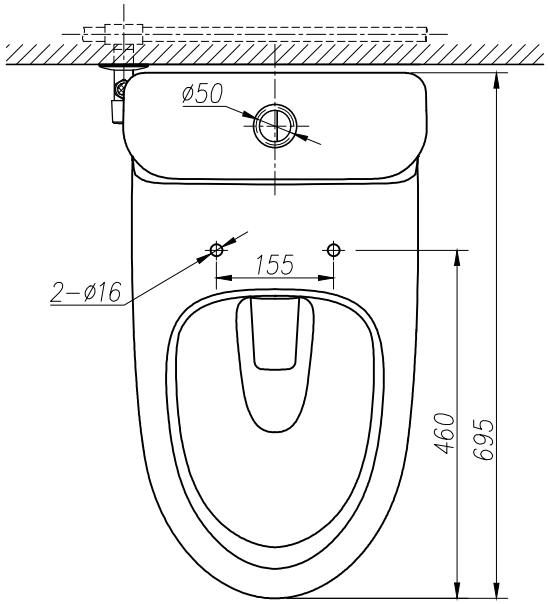

技术要求：

1、安装尺寸为建议尺寸，具体安装可按实际情况调整；

2、A为排污口中心距墙预留距离。

ANNWA 安华卫浴 箭牌家居集团股份有限公司 ARROW HOME GROUP INC.	未注公差 DEFAULT TOLERANCE X ±2%	编写: WROTE BY: 马建团	设计: DESIGNED BY:	校对: COLLATED BY:	研发部: CHECKED BY:
		品质部: Quality Dept:	工艺工程部: CHECKED BY:	结构创新部: CHECKED BY:	核准: APPROVED BY:
		批准日期: APPROVAL DATE:	图纸名称: DRAWING NAME:	NL121 连体坐便器 安装尺寸图	
		图纸编号: DRAWING NUMBER:	QJP-N-48-NL-000-000	版本: VERSION: A	比例: SCALE: 1:10 / 幅面: SIZE: A4
		自制 SELF-MANUFACTURE	外购 OUTSOURCING	页次: PAGE:	共*页 第*页